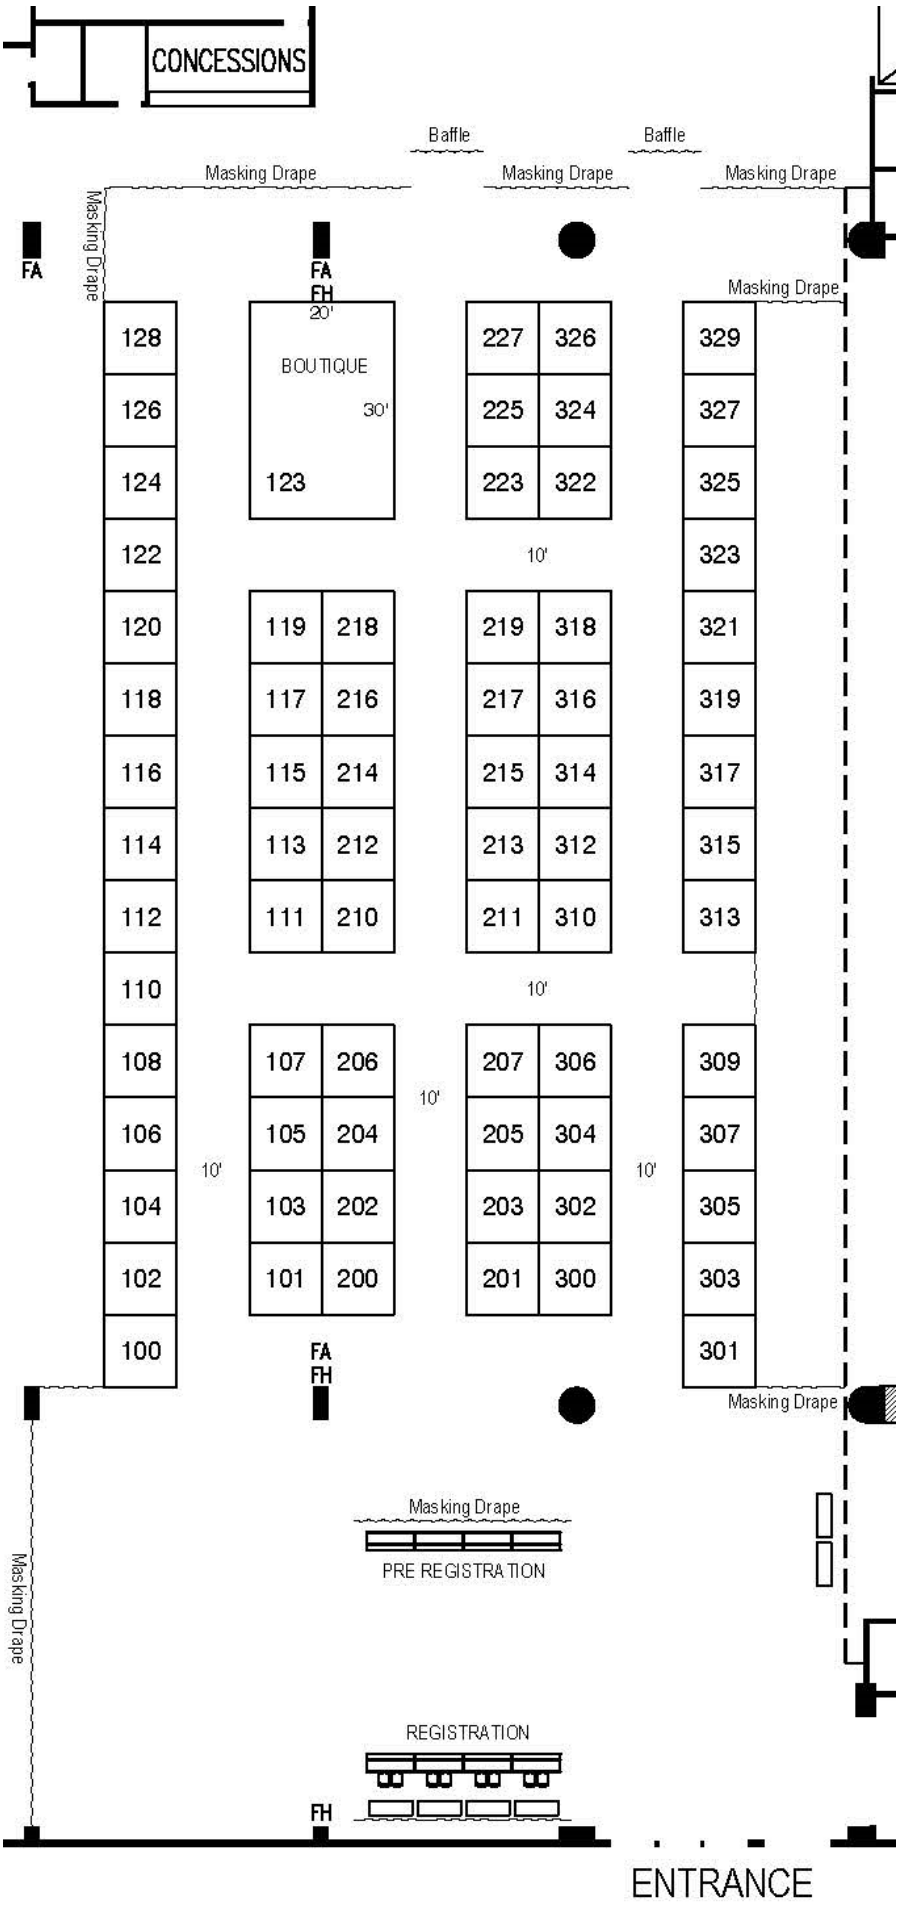
CONCESSIONS
Baffle
Baffle
Masking Drape
Masking Drape
Masking Drape
Masking Drape
Masking Drape
FA
FA
FH
20'
BOUTIQUE
30'
123
128
126
124
122
120
118
116
114
112
110
108
106
104
102
100
227
326
225
324
223
322
10'
219
318
217
316
215
314
213
312
211
310
10'
207
306
205
304
203
302
201
300
10'
329
327
325
323
321
319
317
315
313
309
307
305
303
301
119
218
117
216
115
214
113
212
111
210
107
206
105
204
103
202
101
200
10'
10'
FA
FH
FA
FH
Masking Drape
Masking Drape
Masking Drape
PRE REGISTRATION
REGISTRATION
FH
ENTRANCE